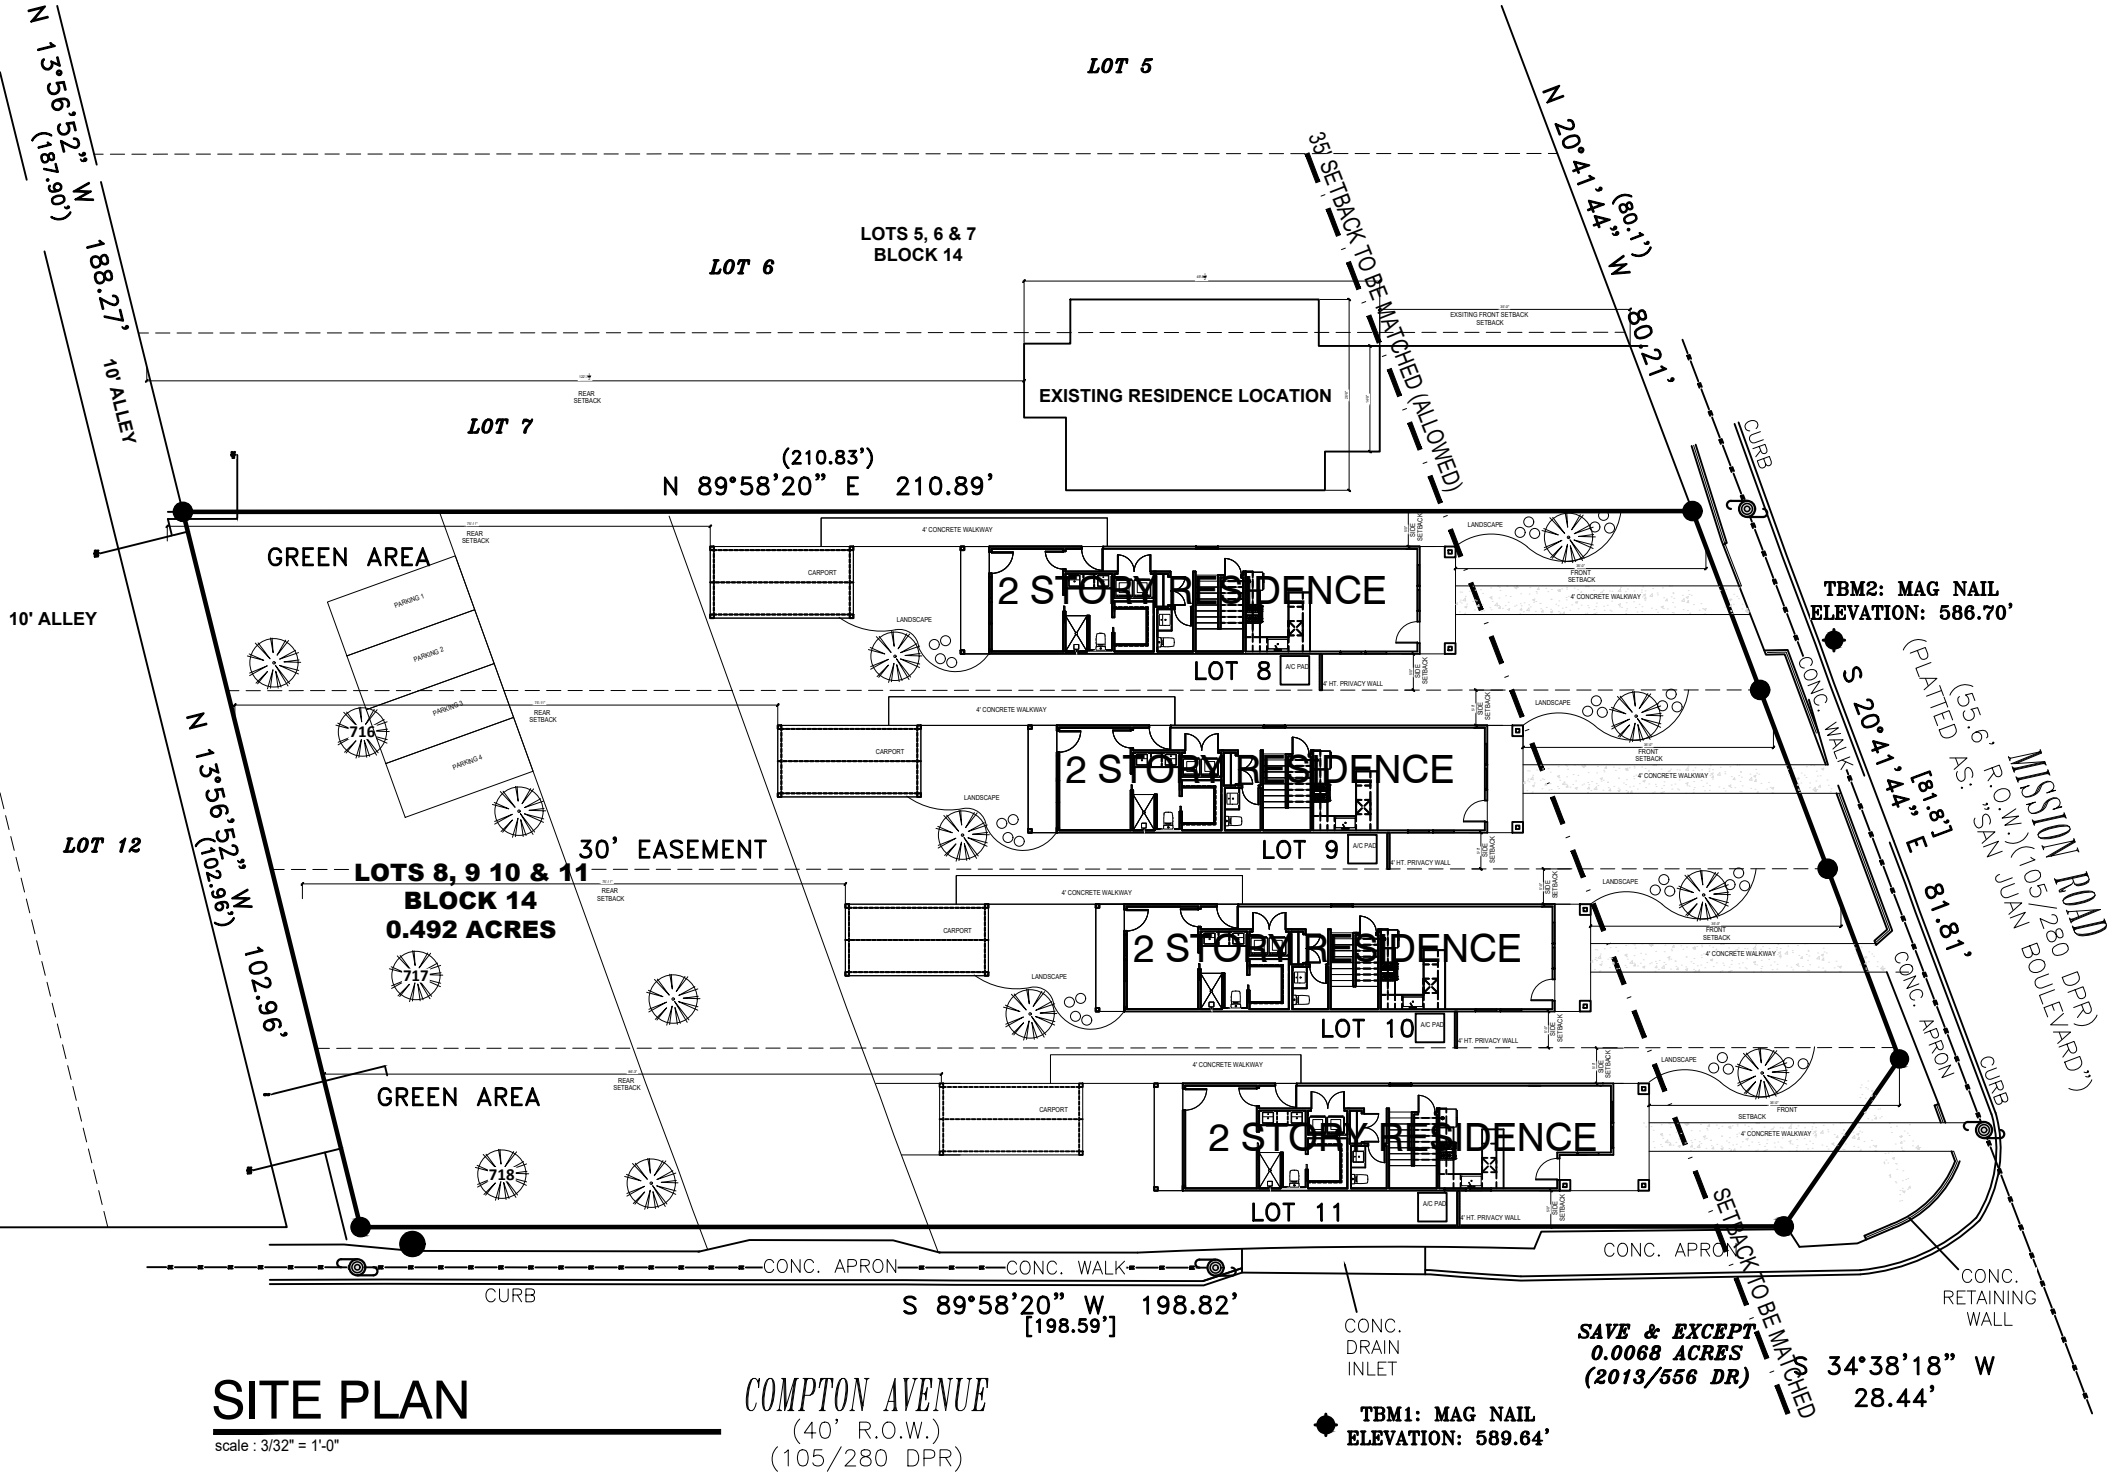

SITE PLAN

scale : 3/32" = 1'-0"