


REEMPLAZO VENTANAS
1514 W LYNWOOD AVE, 78201

LADO TRASERO DE LA CASA

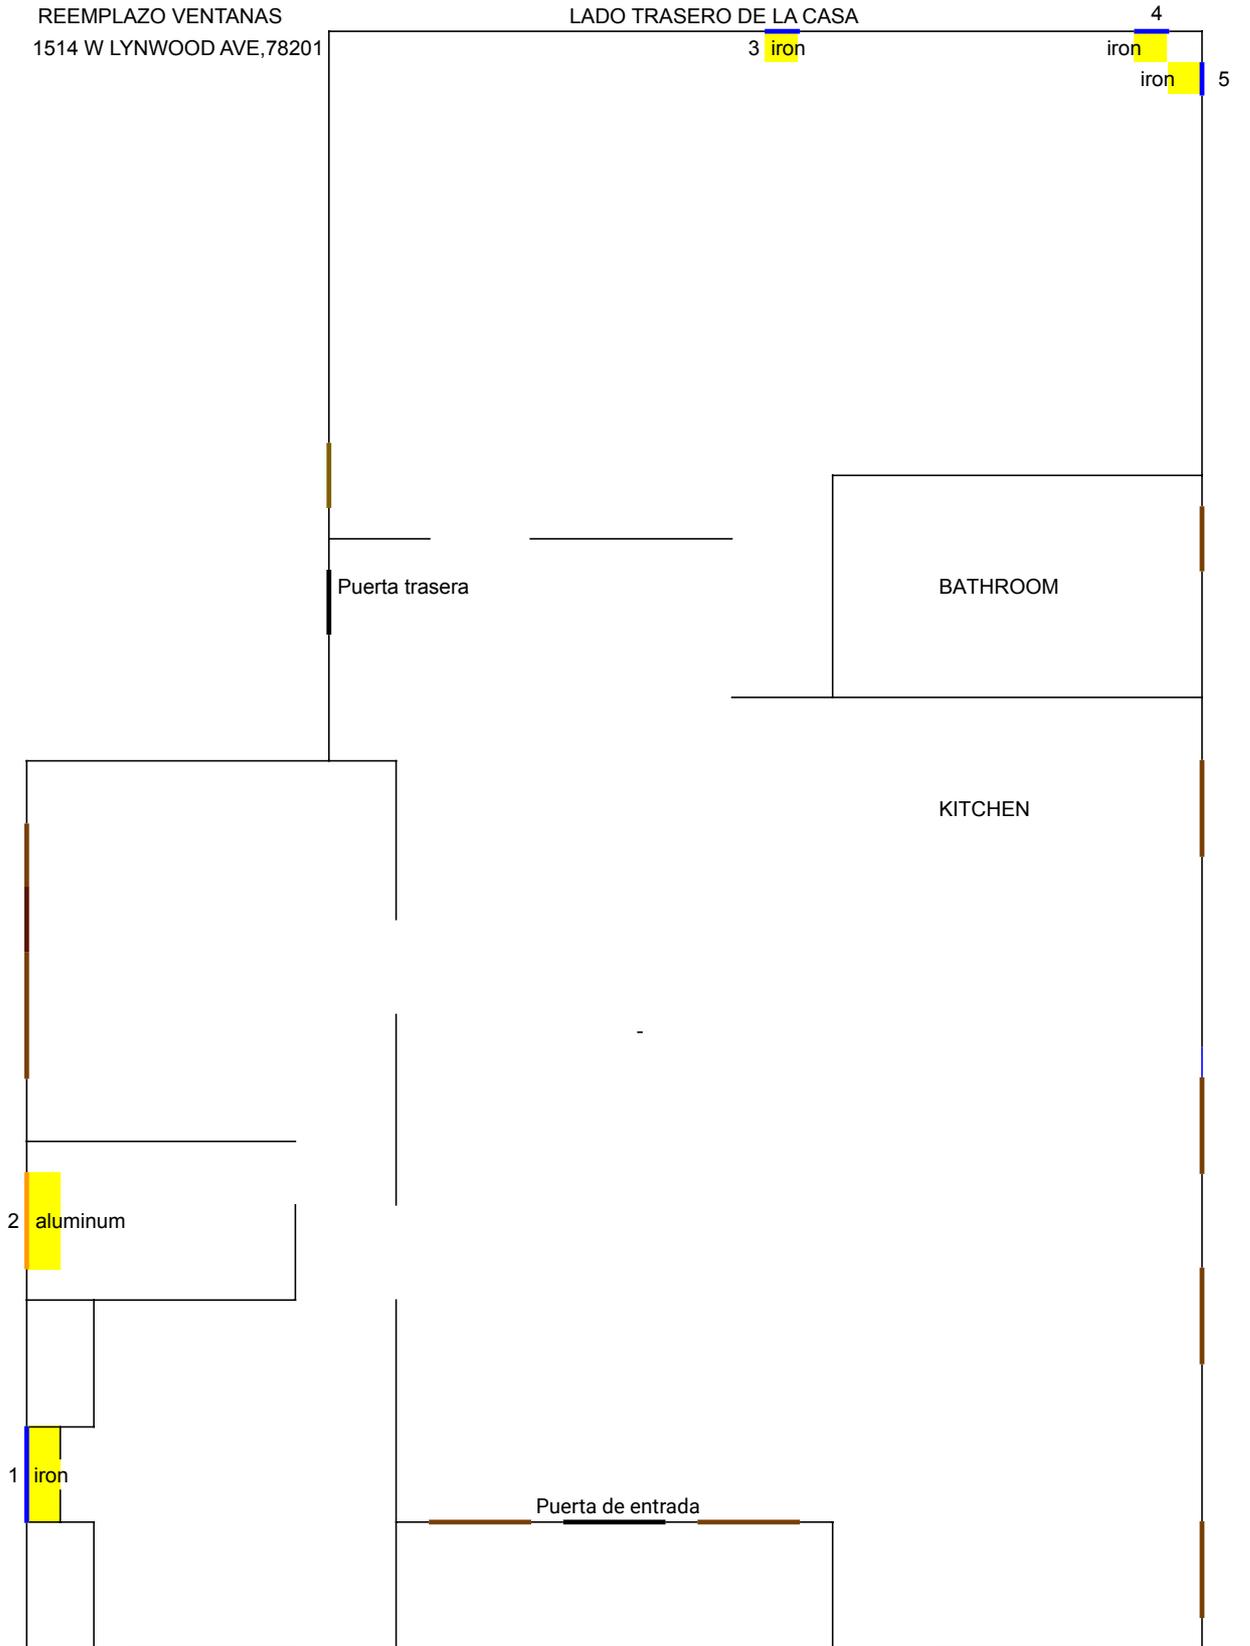

 Ventanas de fierro y aluminio a reemplazar por aluminio