Mr. Juan Ledezma
2038 W. Summit Ave. 78201

Mr. Mark A. Reino - Owner
Alamo City Construction & Supply LLC
210-534-2851 or 210-559-4884

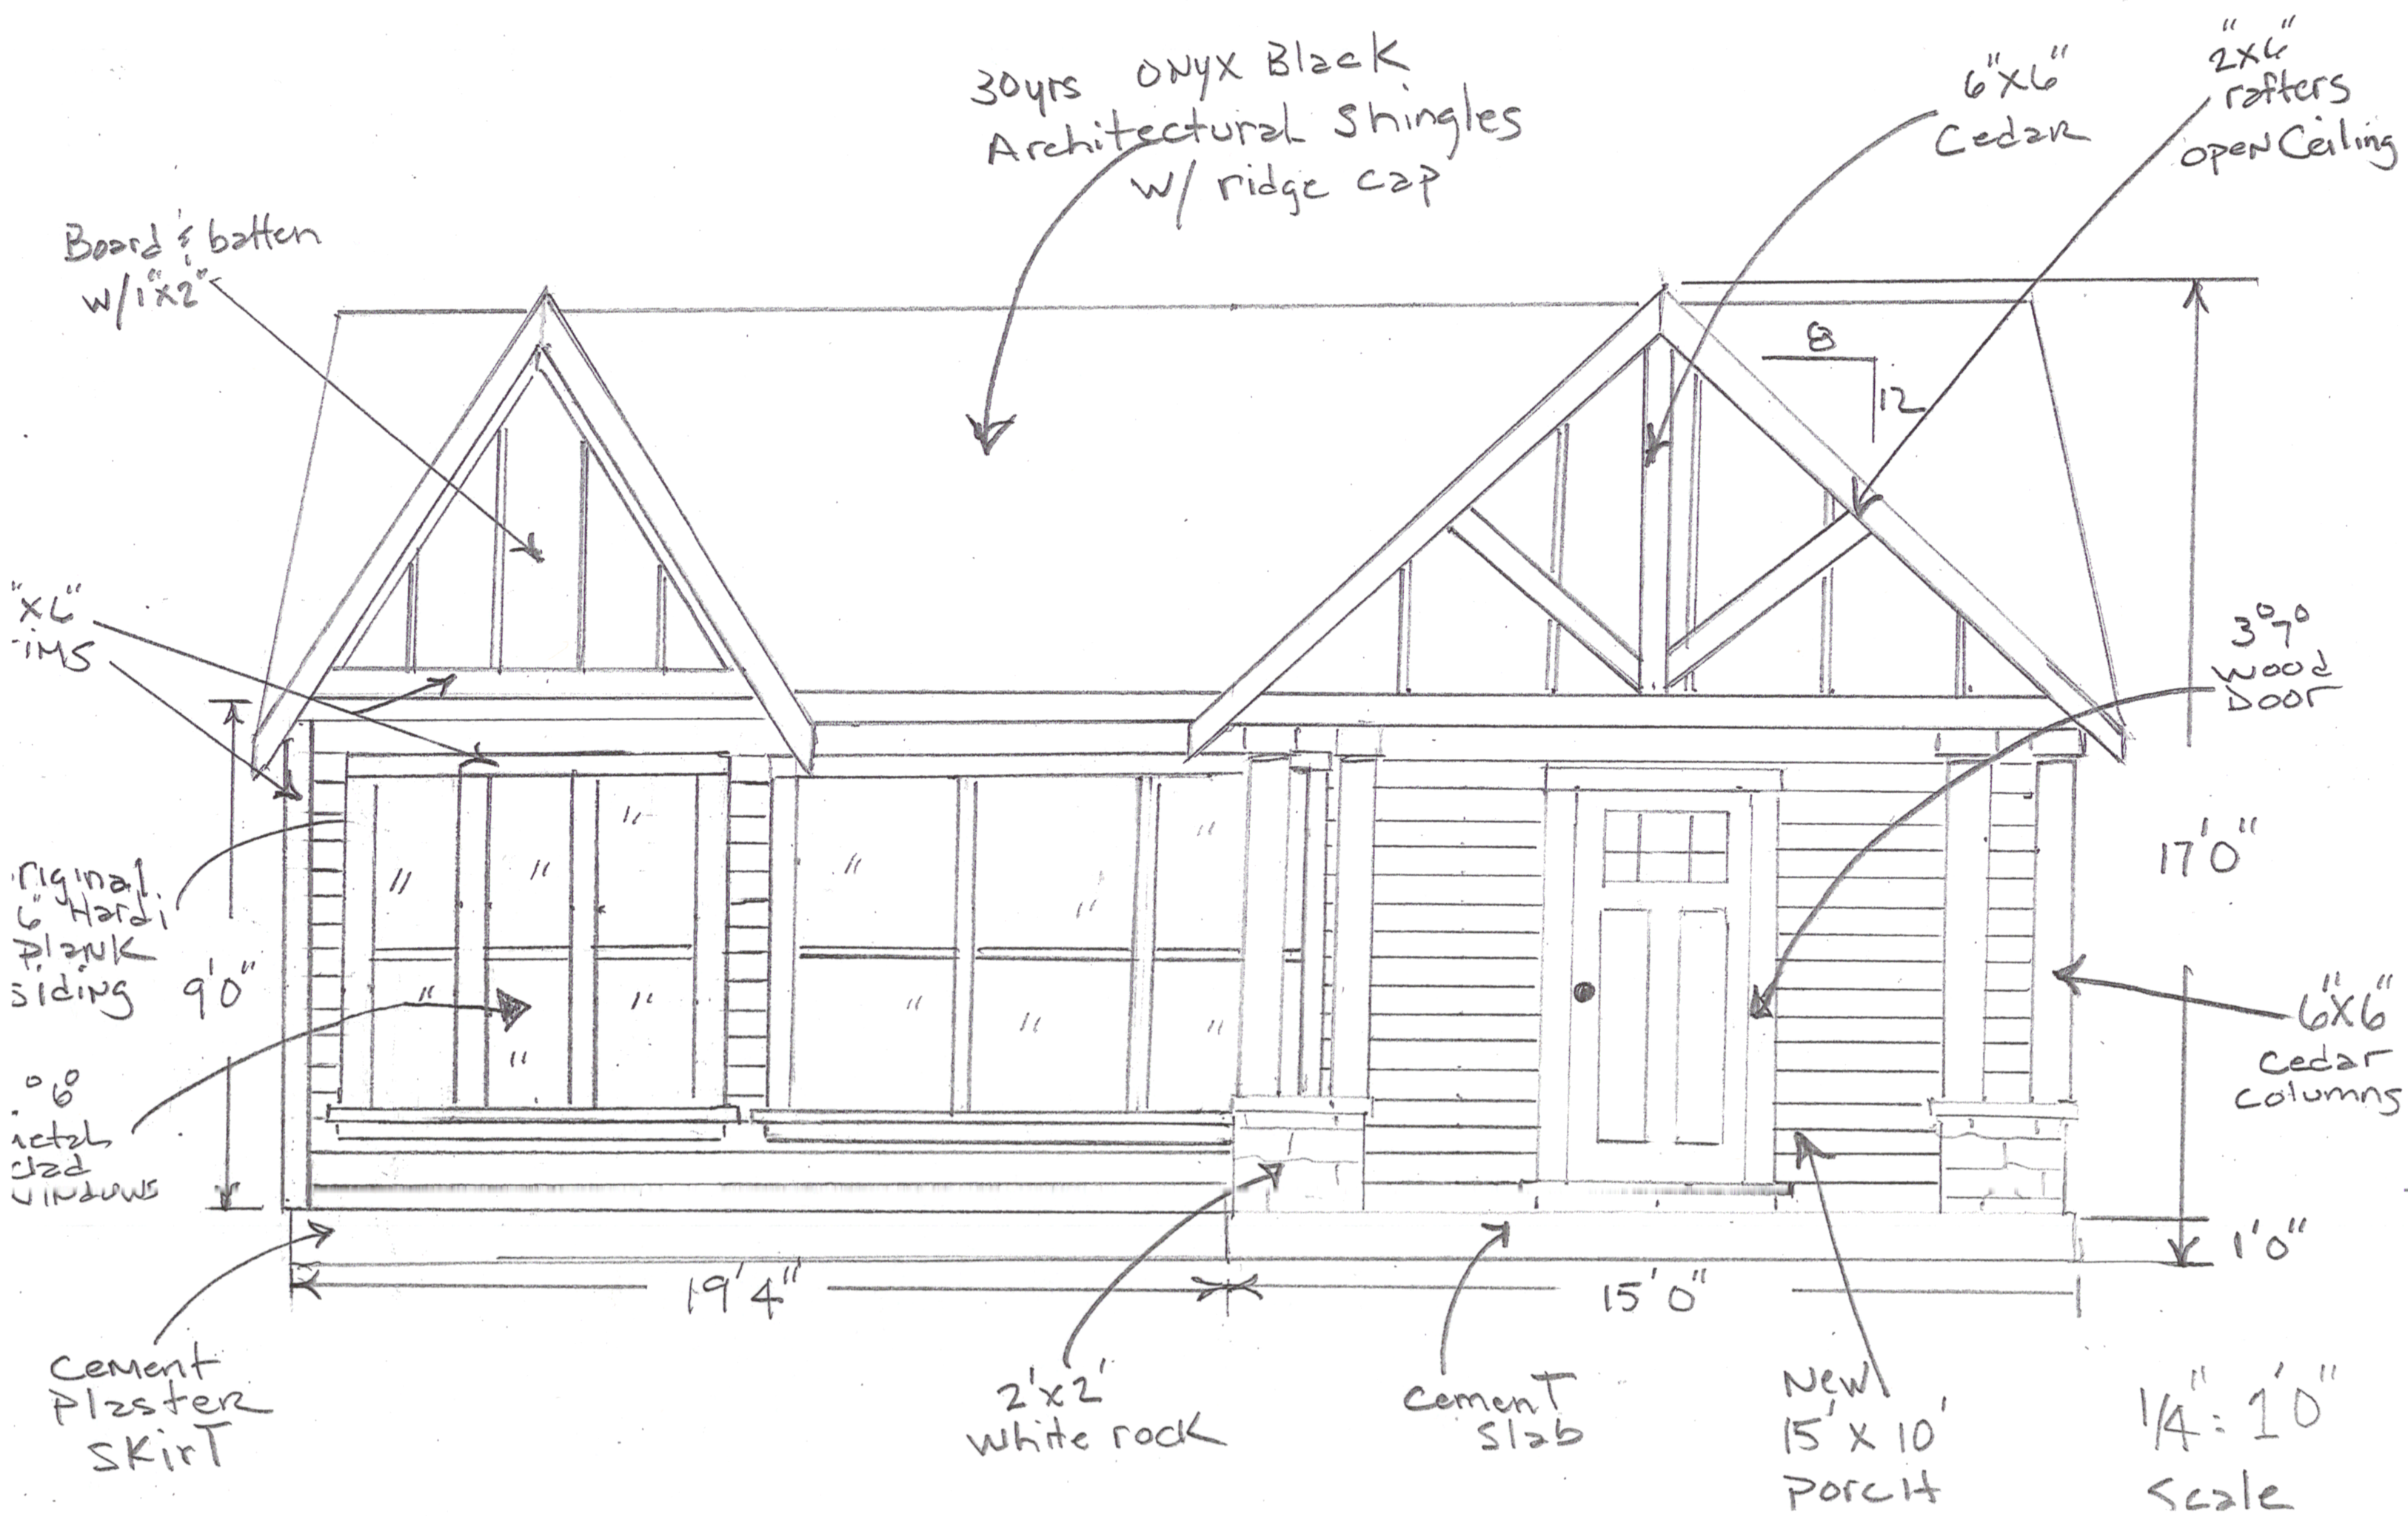

Mr. Jaun Ledezma
2038 W. Summit Ave. 78201

Mr. Mark Reina — owner
Alamo City Construction & Supply LLC
210-534-2851 or 210-559-4884

"BACK PORCH"

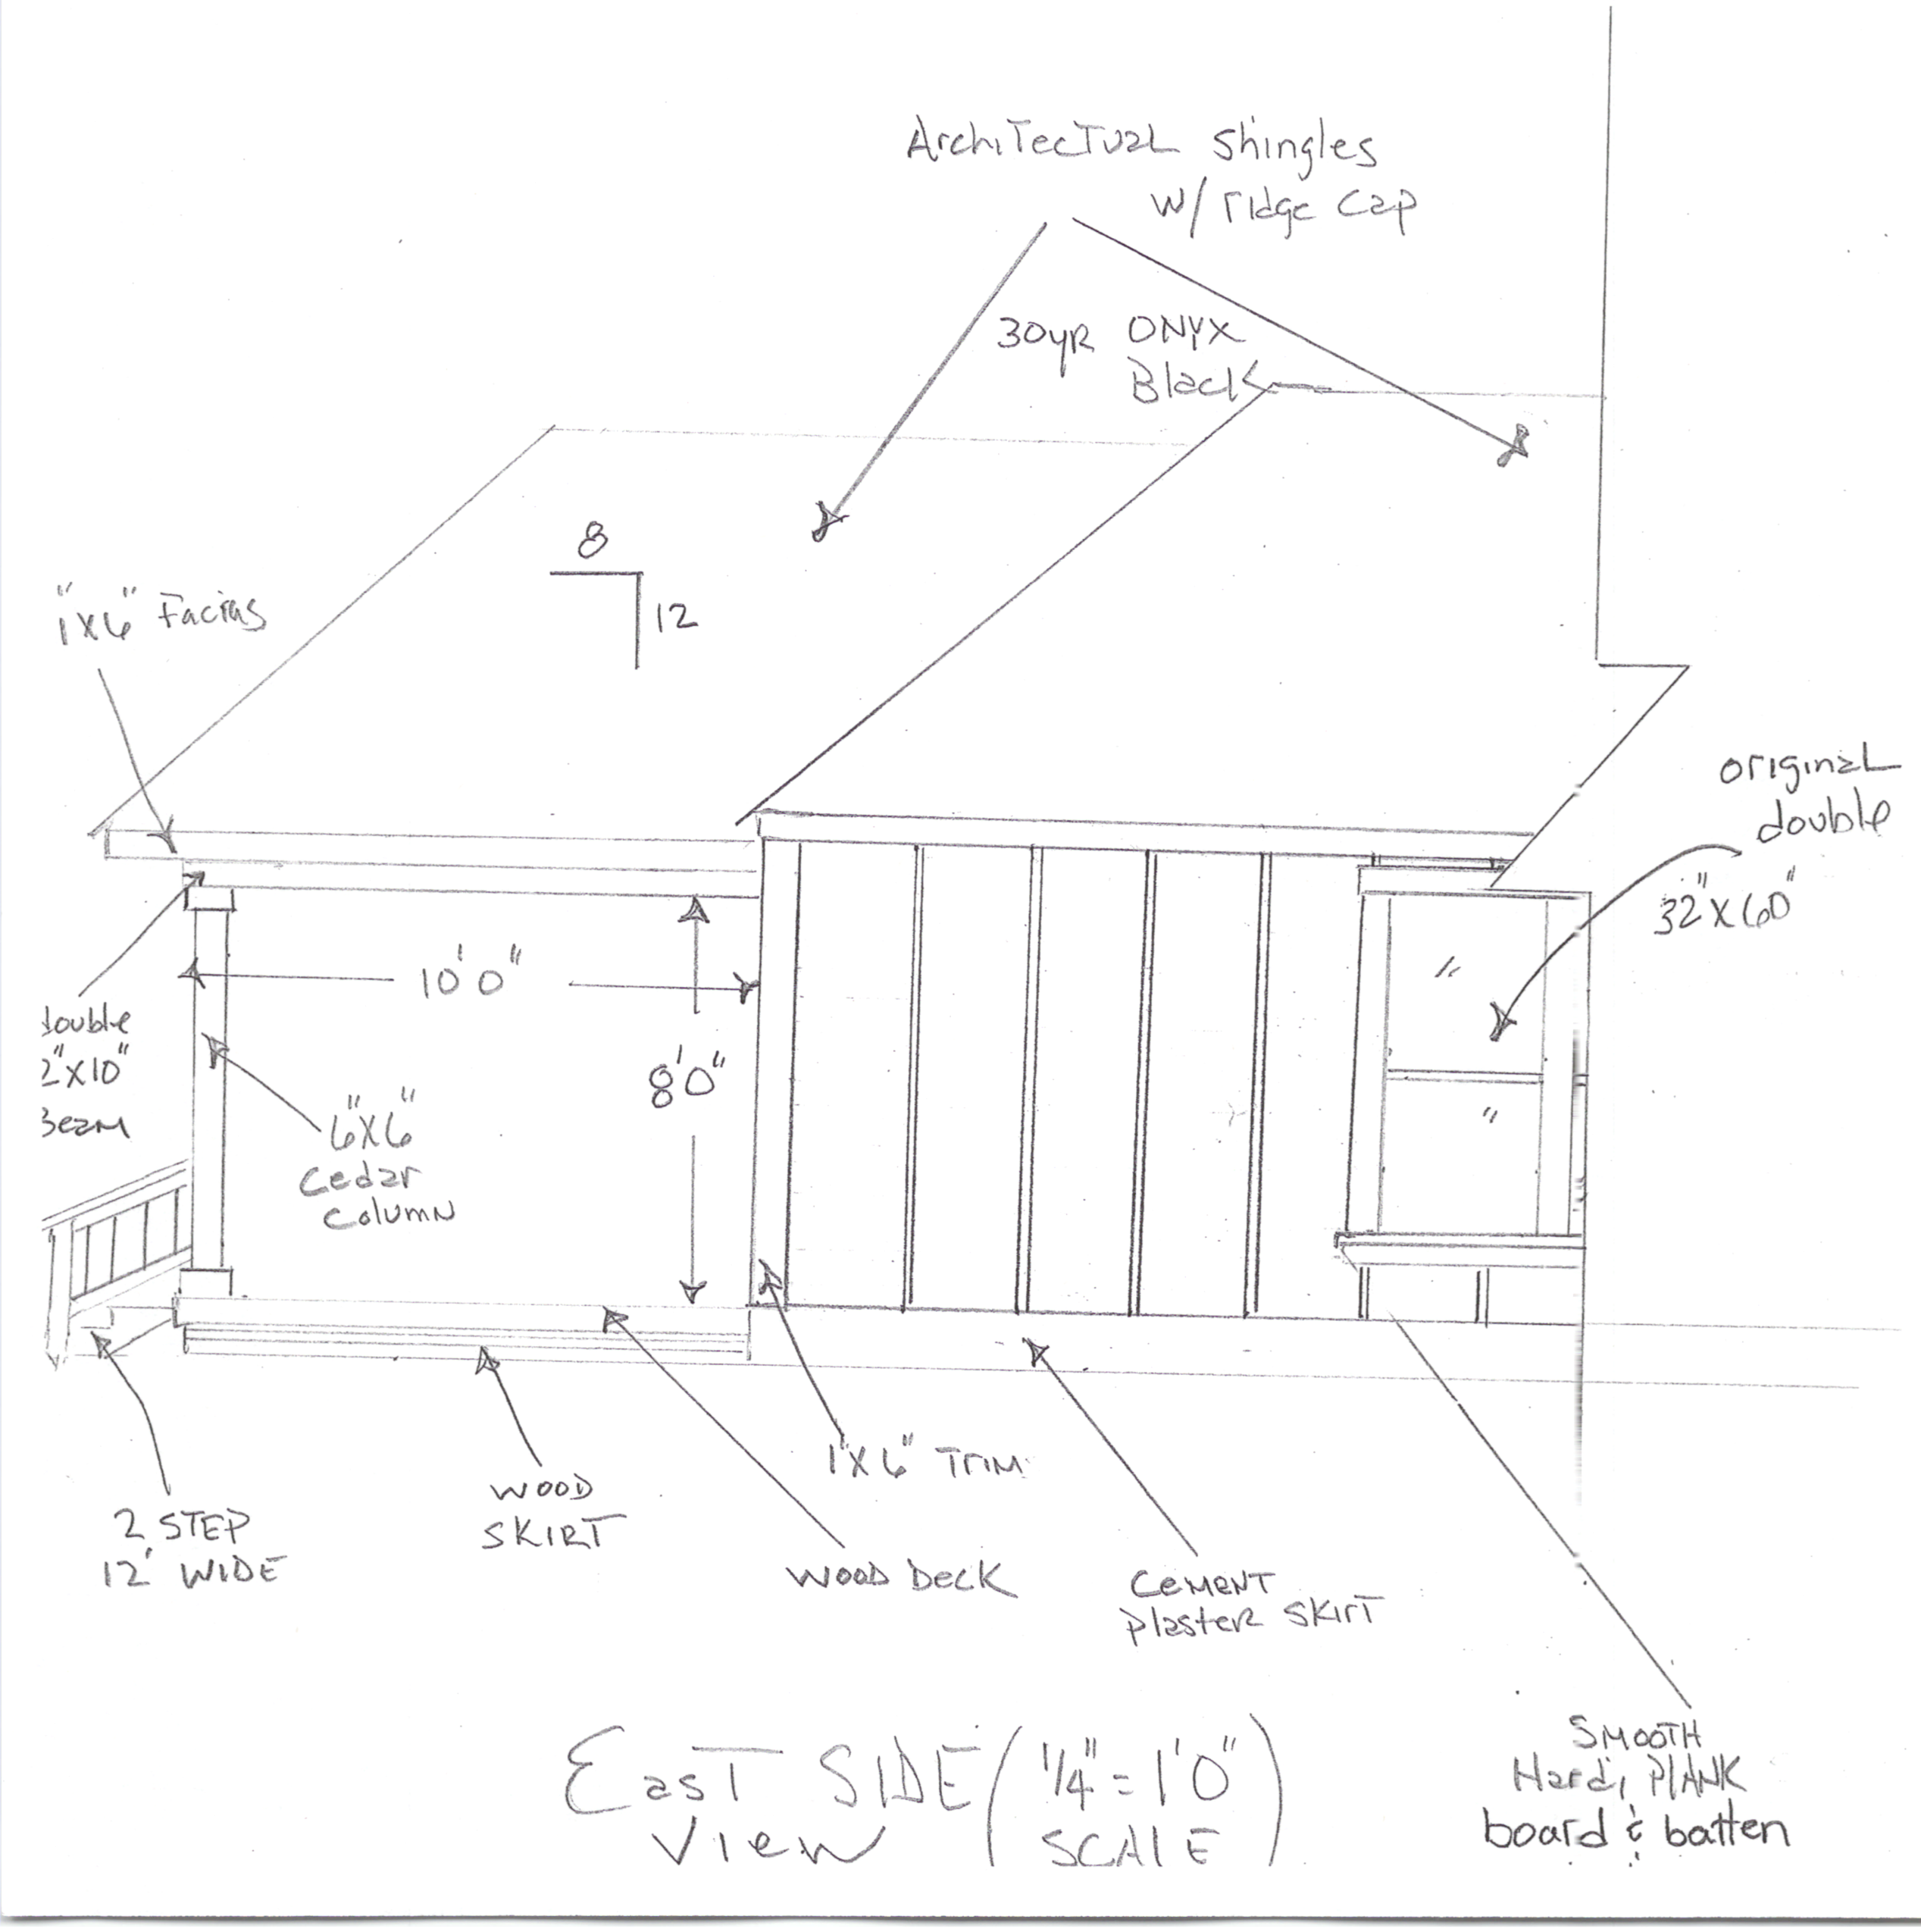

East SIDE (1/4" = 1'0" SCALE)
View

Mr. Juan Ledezma
2038 W. Summit Ave. 78201

Mr. Mark A. Reina — Owner
Alamo City Construction & Supply LLC
210-534-2851 or 210-559-4884

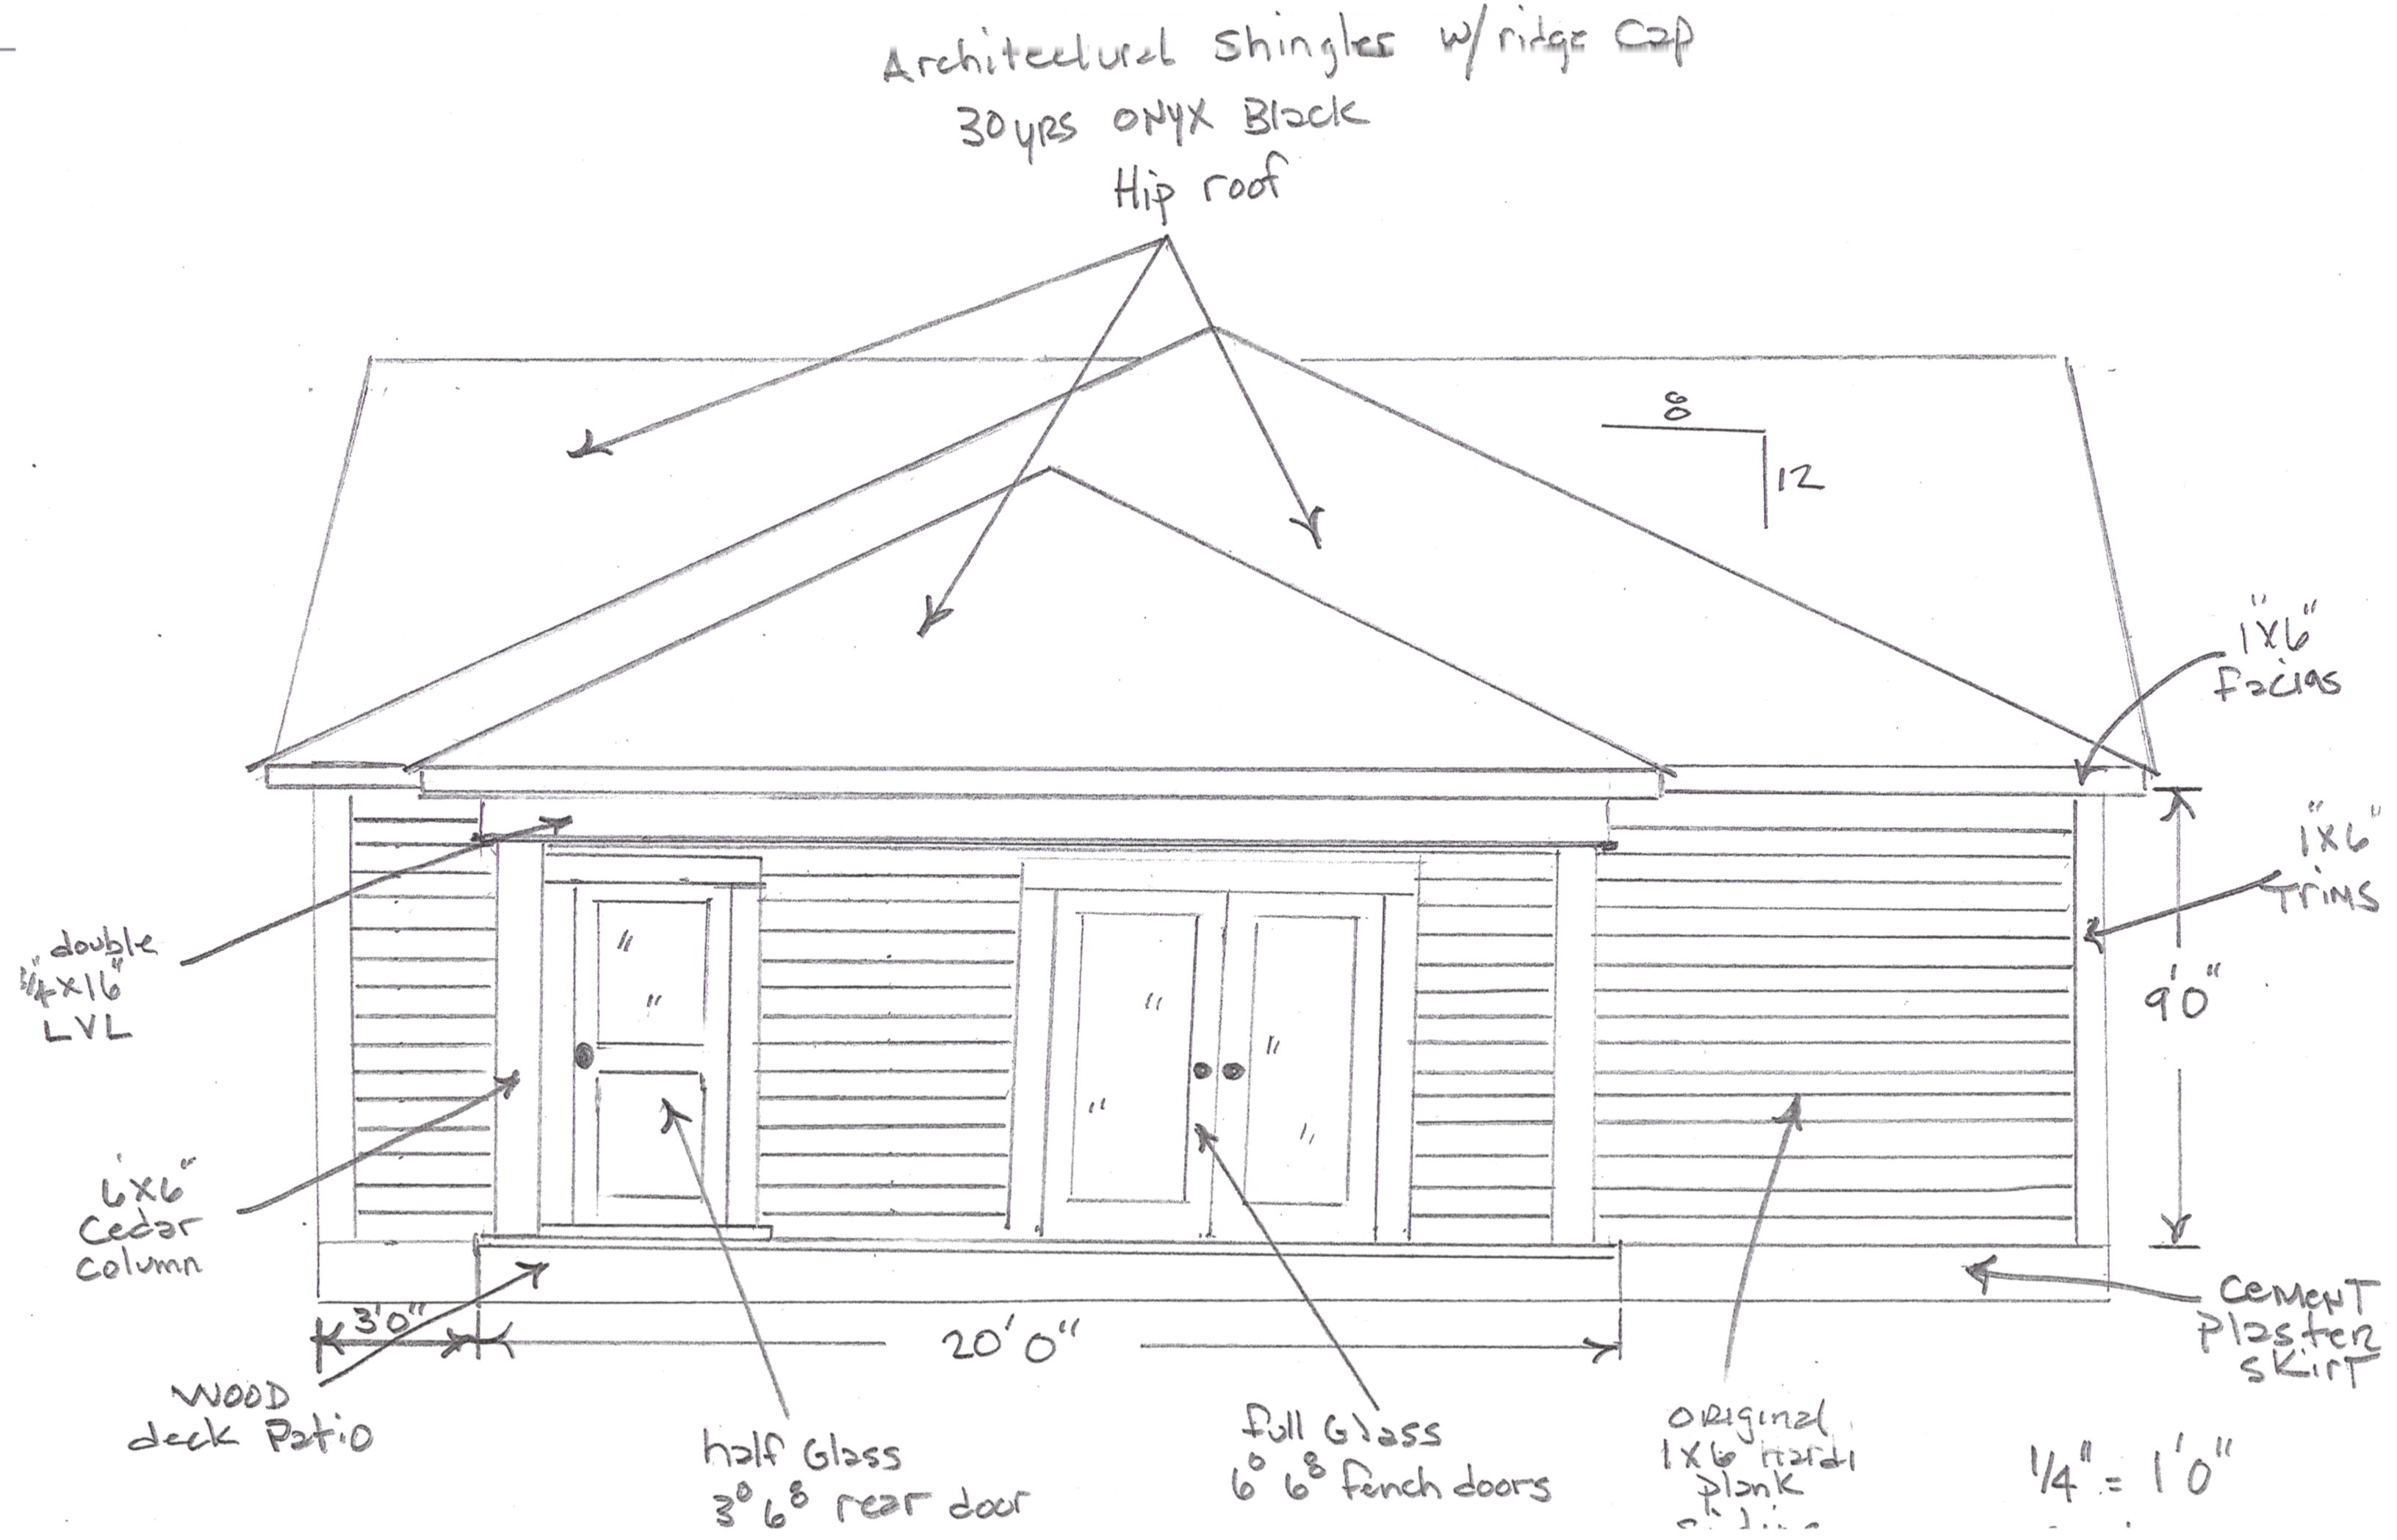

Mr. Jaun Ledezma
2038 W. Summit Ave.

Mr. Mark Reinz
Alamo City Construction & Supply LLC
210-534-2851 or 210-559-4884

"FRONT PORCH"

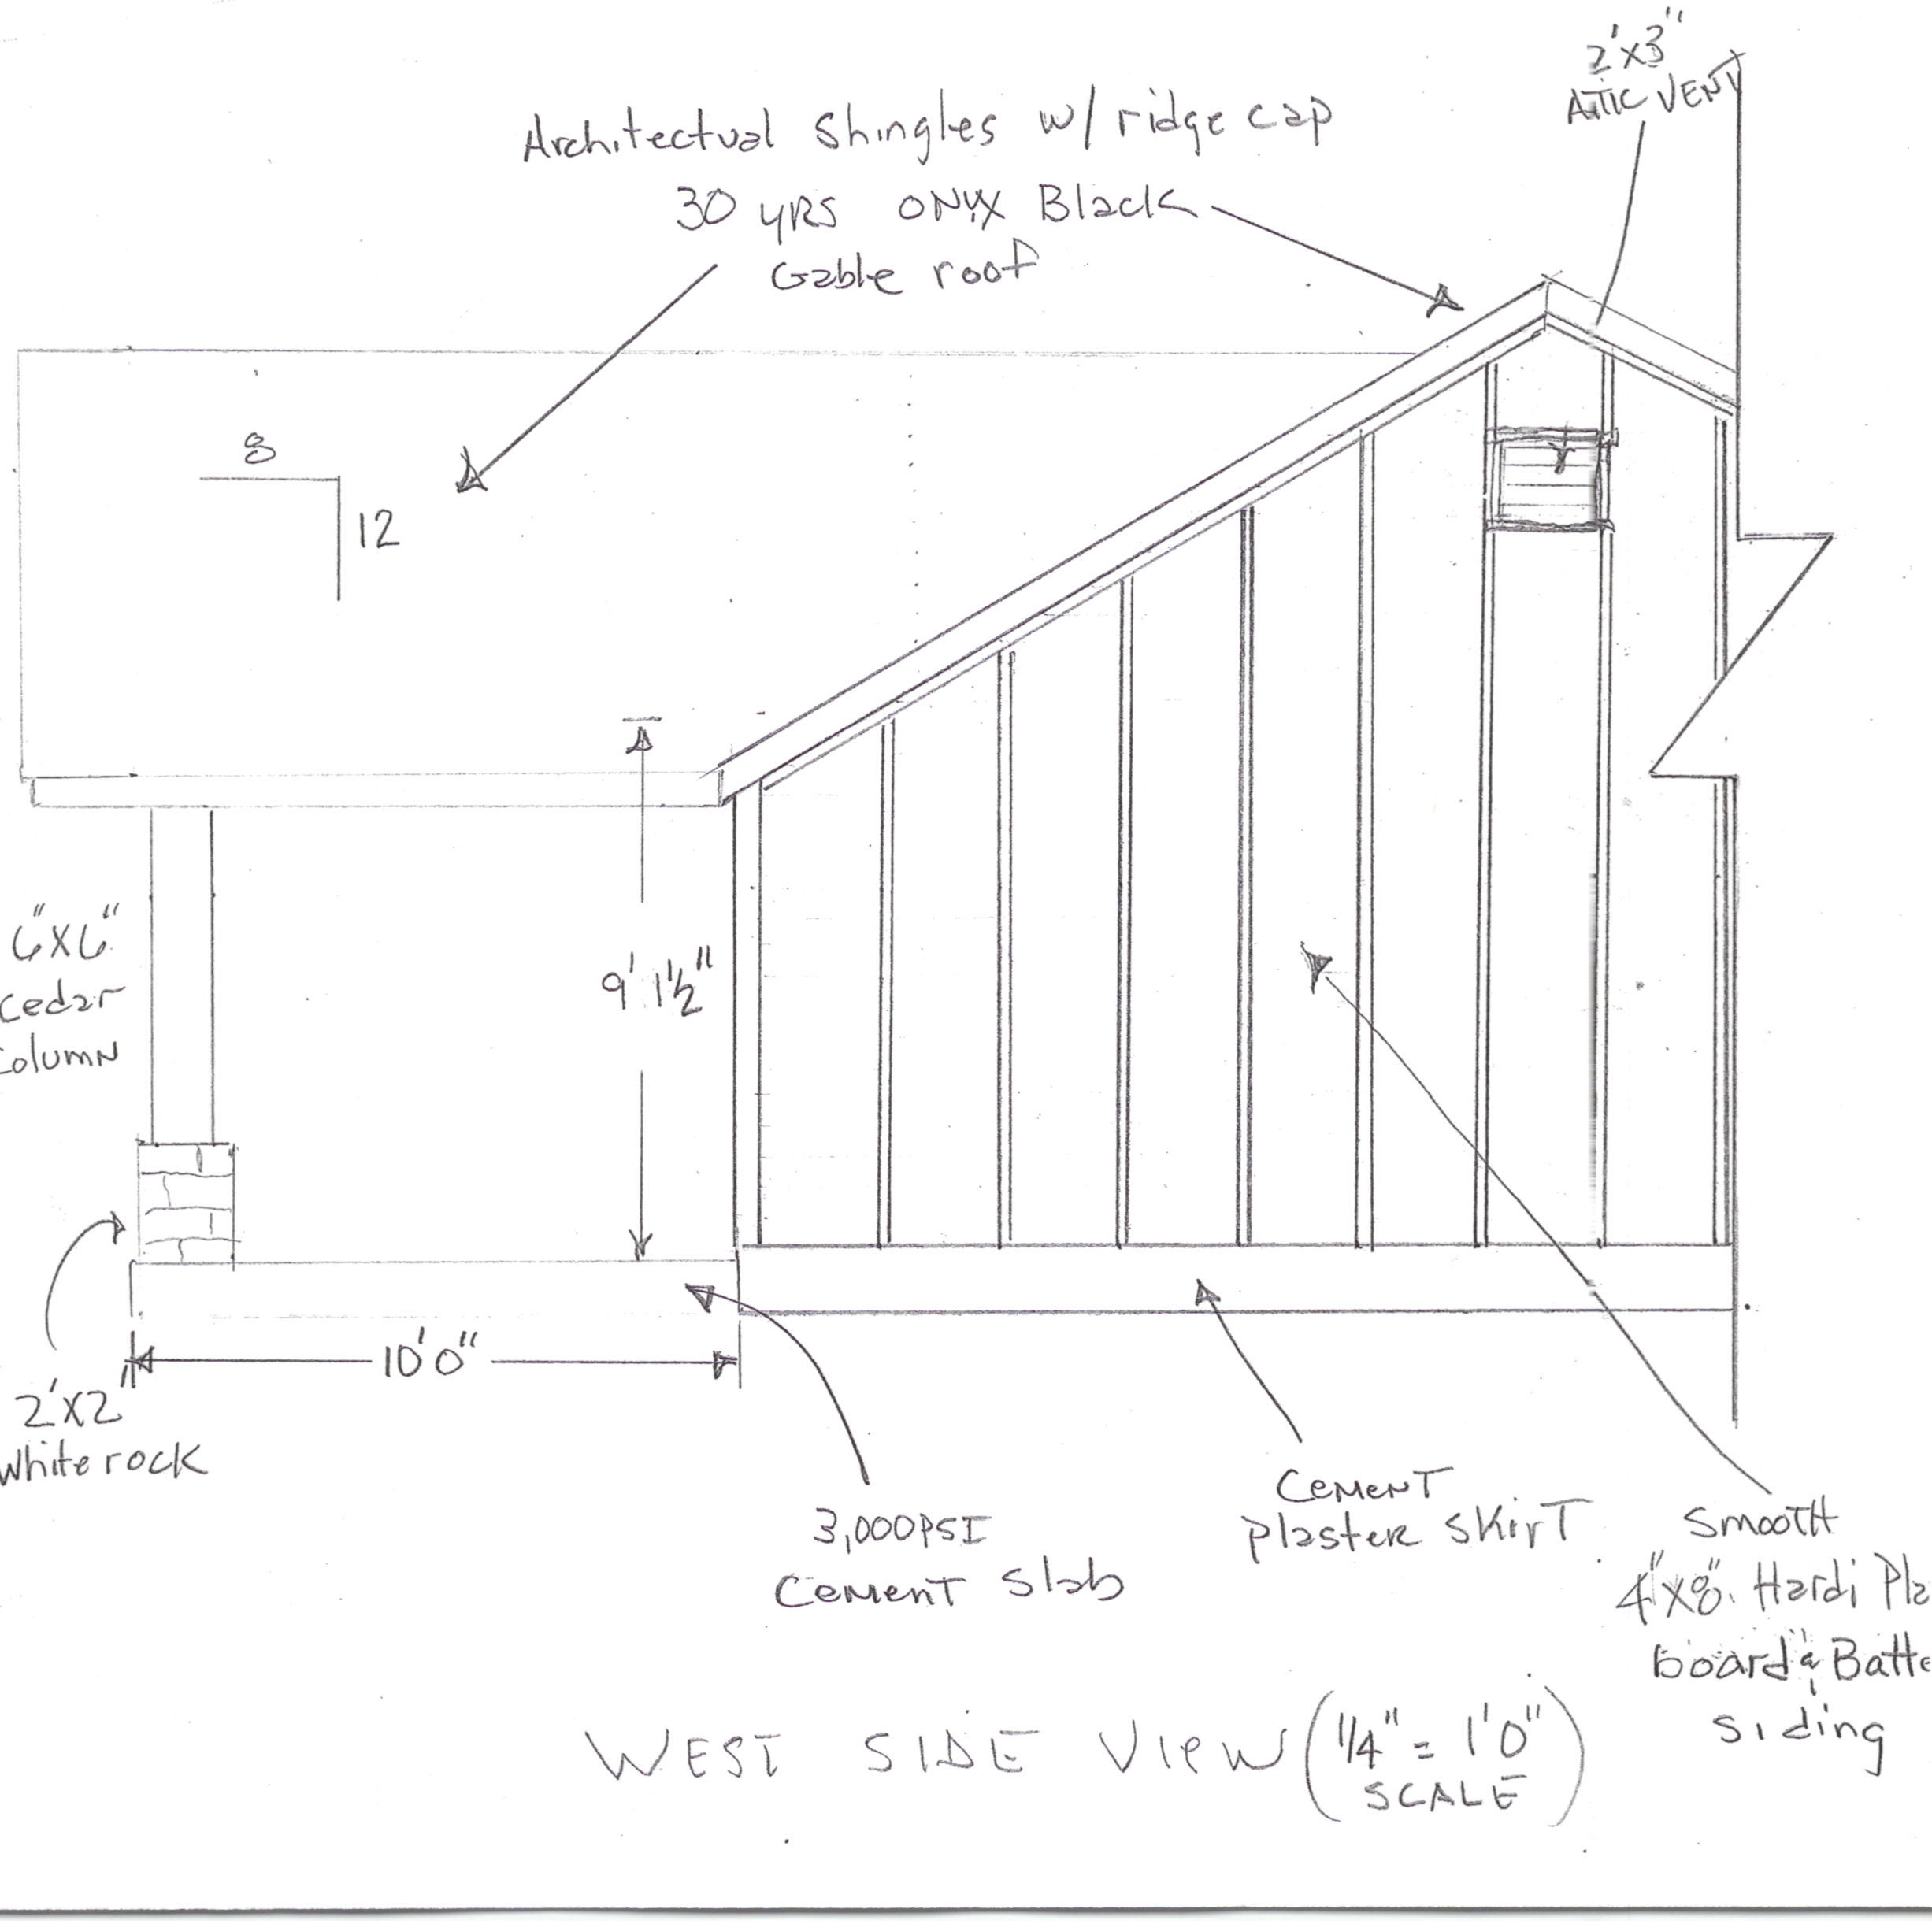

WEST SIDE VIEW (1/4" = 1'0" SCALE)